







# ΕΦΗΜΕΡΙΣ ΤΗΣ ΚΥΒΕΡΝΗΣΕΩΣ

## ΤΗΣ ΕΛΛΗΝΙΚΗΣ ΔΗΜΟΚΡΑΤΙΑΣ

ΤΕΥΧΟΣ ΤΕΤΑΡΤΟ Αρ. Φύλλου **190**

24 Φεβρουαρίου 1994


## ΠΕΡΙΕΧΟΜΕΝΑ



## ΑΠΑΛΛΟΤΡΙΩΣΕΙΣ

**ΑΝΑΚΟΙΝΩΣΕΙΣ**

Αριθ. Γ1.Φ.53545/3033 (1)

Ειδοποίηση για παρακατάθεση προσωρινής αποζημίωσης ιδιοκτητών έκτασης που βρίσκεται στην περιοχή του Δήμου Αιγάλεω Ν. Αττικής και που απαλλοτριώθηκε υπέρ και με δαπάνη του Ο.Σ.Κ., με σκοπό την ανέγερση διδακτηρίου του 3ου Γυμνασίου Αιγάλεω Ν. Αττικής.

ΟΡΓΑΝΙΣΜΟΣ ΣΧΟΛΙΚΩΝ ΚΤΙΡΙΩΝ

Το Νομικό Πρόσωπο Δημοσίου Δικαίου με την επωνυμία ΟΡΓΑΝΙΣΜΟΣ ΣΧΟΛΙΚΩΝ ΚΤΙΡΙΩΝ, που εδρεύει στην Αθήνα και επί της οδού Φαβιέρου 30, ειδοποιεί ότι σύμφωνα με την 1099806/7625/0010/2.10.89 (ΦΕΚ 653/τ.Δ'/11.10.89) κοινή απόφαση των Υπουργών Εθνικής Παιδείας και Θρησκευμάτων και Οικονομικών, για την κήρυξη αναγκαστικής απαλλοτρίωσης, υπέρ και με δαπάνη του Ο.Σ.Κ. έκτασης εμβαδού 2.650 Μ2, σύμφωνα με το από Μαρτίου 1989 Τοπογραφικό διάγραμμα του Τοπογράφου Μηχανικού ΟΣΚ Δ. Τουρή, που βρίσκεται στην περιοχή του Δήμου Αιγάλεω Ν. Αττικής μεταξύ των οδών Ιεράς Οδού - Κύπρου και Μάρκου Μπότσαρη (τμήμα Ο.Τ. 188) και προορίζεται για την ανέγερση διδακτηρίου του 3ου Γυμνασίου Αιγάλεω Ν. Αττικής, κατέθεσε στο Τ.Π. & Δανείων υπέρ των δικαιούχων ιδιοκτητών την προσωρινή αποζημίωση που καθορίσθηκε σύμφωνα με την 649/4.9.92 απόφαση του Μονομελούς Πρωτοδικείου Αθηνών και εκδόθηκε το Νο 2199/16.2.94 γραμμάτιο σύστασης παρακαταθήκης για ποσό 355.620.000 δρχ.

Η ανακοίνωση αυτή να δημοσιευθεί στην Εφημερίδα της Κυβερνήσεως.

Αθήνα, 18 Φεβρουαρίου 1994

Ο Πρόεδρος του Δ.Σ.

ΧΑΡ. ΦΛΕΣΟΥΡΑΣ

Αριθ. Γ1.Φ.54707/3137 (2)

Ειδοποίηση για παρακατάθεση οριστικής αποζημίωσης ιδιοκτητών έκτασης που βρίσκεται στην περιοχή του Δήμου Περιστερίου και που απαλλοτριώθηκε υπέρ και με δαπάνη του ΟΣΚ, με σκοπό την ανέγερση διδακτηρίου του ΣΕΚ Περιστερίου.

ΟΡΓΑΝΙΣΜΟΣ ΣΧΟΛΙΚΩΝ ΚΤΙΡΙΩΝ

Το Νομικό Πρόσωπο Δημοσίου Δικαίου με την επωνυμία «ΟΡΓΑΝΙΣΜΟΣ ΣΧΟΛΙΚΩΝ ΚΤΙΡΙΩΝ», που εδρεύει στην Αθήνα και επί της οδού Φαβιέρου 30, ειδοποιεί ότι σύμφωνα με την Π. 1099803/7622/0010/2.10.89 (ΦΕΚ 652/τ.Δ'/11.10.89) κοινή απόφαση των Υπουργών Εθνικής Παιδείας και Θρησκευμάτων και Οικονομικών, για την κήρυξη αναγκαστικής απαλλοτρίωσης, υπέρ και με δαπάνη του Ο.Σ.Κ. έκτασης εμβαδού 2.500 Μ2 (και σύμφωνα με το οριστικό διάγραμμα του κτηματογράφου 2.498,21 Μ2), που βρίσκεται στην περιοχή του Δήμου Περιστερίου και μεταξύ των δρόμων Αρκαδίας - Γαζή και Χρυσοστόμου (τμήμα του Ο.Τ. 2α) και προορίζεται για την ανέγερση διδακτηρίου του ΣΕΚ Περιστερίου, κατέθεσε στο Ταμείο Παρακαταθηκών και Δανείων υπέρ των δικαιούχων ιδιοκτητών την οριστική αποζημίωση που καθορίστηκε σύμφωνα με την 5377/20.7.93 απόφαση του Εφετείου Αθηνών και εκδόθηκε το 2202/18.2.94 γραμμάτιο σύστασης παρακαταθήκης για ποσό 179.364.230 δρχ.

Η ανακοίνωση αυτή να δημοσιευθεί στην Εφημερίδα της Κυβερνήσεως.

Αθήνα, 18 Φεβρουαρίου 1994

Ο Πρόεδρος του Δ.Σ.

ΧΑΡ. ΦΛΕΣΟΥΡΑΣ

# ΠΟΛΕΟΔΟΜΙΑ

## ΑΠΟΦΑΣΕΙΣ

Αριθ. 4189/911 (3)

Αναστολή οικοδομικών εργασιών και χορήγησης οικοδομικών αδειών σε εντός του εγκεκριμένου σχεδίου περιοχή του Δήμου Βύρωνα (Ν. Αττικής).

**Ο ΥΠΟΥΡΓΟΣ ΠΕΡΙΒΑΛΛΟΝΤΟΣ, ΧΩΡΟΤΑΞΙΑΣ ΚΑΙ ΔΗΜ. ΕΡΓΩΝ**

Έχοντας υπόψη:

1. Τις διατάξεις των άρθρων 8 και 85Α του από 17.7.23 Ν.Δ/τος «περί σχεδίων πόλεων κ.λπ.» (Α' 228) όπως μεταγενέστερα τροποποιήθηκαν και συμπληρώθηκαν».

2. Τις διατάξεις του άρθρου 99 παρ. 3 του Ν. 1892/90 «Για τον εκσυγχρονισμό και την ανάπτυξη και άλλες διατάξεις» (Α' 101) όπως αντικαταστάθηκε με την παρ. 2 του άρθρου 7 του Ν. 2052/92 «Μέτρα για την αντιμετώπιση του νέφους και πολεοδομικές ρυθμίσεις» (Α' 94).

3. Τις διατάξεις της παρ. 5 του άρθρου 12 του Ν. 1647/86 «Οργανισμός Κτηματολογίου και Χαρτογραφήσεων Ελλάδας (ΟΚΧΕ) και άλλες σχετικές διατάξεις» (Α' 141).

4. Τις διατάξεις της παρ. 1 (εδ. ιδ) του άρθρου 23 του Ν. 1558/85 «Κυβέρνηση και κυβερνητικά όργανα» (Α' 137).

5. Τις διατάξεις του άρθρου 29Α του Ν. 1558/85 όπως αυτό προστέθηκε με το άρθρο 27 του Ν. 2081/92 (Α' 154).

6. Τις διατάξεις της παρ. 83 του άρθρου 1 του Π.Δ. 28/5.2.93 «Καθορισμός αρμοδιοτήτων που διατηρούνται από τον Υπουργό και τις περιφερειακές υπηρεσίες διανομαρχιακού επιπέδου του Υπουργείου Περιβάλλοντος, Χωροταξίας και Δημοσίων Έργων» (Α' 9).

7. Το γεγονός ότι από τις κανονιστικές διατάξεις αυτής της απόφασης δεν προκαλείται δαπάνη σε βάρος του κρατικού προϋπολογισμού και του οικείου ΟΤΑ.

8. Το υπ' αρ. 19/31.1.94 υπηρεσιακό σημείωμα της Δ/νσης Πολεοδομικού Σχεδιασμού από το οποίο προκύπτει ότι επίκειται τροποποίηση του εγκεκριμένου ρυμοτομικού σχεδίου της περιοχής Καρέα του Δήμου Βύρωνα, αποφασίζουμε:

1. Αναστέλλονται για έξι (6) μήνες οι οικοδομικές εργασίες και η χορήγηση οικοδομικών αδειών στην εντός του εγκεκριμένου ρυμοτομικού σχεδίου περιοχή του Δήμου Βύρωνα (Ν. Αττικής) και ειδικότερα στο οικοδομικό τετράγωνο 524.

2. Η ισχύς της παρούσας απόφασης αρχίζει από τη δημοσίευσή της στην Εφημερίδα της Κυβερνήσεως.

Η απόφαση αυτή να δημοσιευθεί στην Εφημερίδα της Κυβερνήσεως.

Αθήνα, 14 Φεβρουαρίου 1994

Ο ΥΠΟΥΡΓΟΣ

**ΚΩΣΤΑΣ ΛΑΛΙΩΤΗΣ**

Αριθ. ΤΠΠΕ 176 (4)

Καθορισμός ορίων και όρων και περιορισμών δόμησης στον οικισμό Νικητών Κοινότητος Αρριανών Ν. Ροδόπης.

Ο ΝΟΜΑΡΧΗΣ ΡΟΔΟΠΗΣ

Έχοντας υπόψη:

1. Τις διατάξεις του από 24.4.85 Π.Δ. (ΦΕΚ 181 Δ/3.5.85) «περί τρόπου καθορισμού ορίων οικισμού της χώρας κατηγορίες αυτών και καθορισμός όρων και περιορισμών δόμησης».

2. Τις προτάσεις των ιδιωτών μελετητών Μηχανικών, στους οποίους ανατέθηκε σχετική μελέτη στα πλαίσια του προγράμματος σχετική μελέτη στα πλαίσια του προγράμματος των ανοικτών πόλεων, που αφορούν τον προσδιορισμό των ορίων του υπόψη οικισμού.

3. Τα δελτία αρχιτεκτονικής αναγνώρισης του οικισμού που συμπληρώθηκαν από τους προαναφερομένους μελετητές κατά τις υποδείξεις των σχετικών προδιαγραφών του ΥΧΟΠ.

4. Τα πληθυσμιακά στοιχεία της τελευταίας απογραφής του Κράτους της ΕΣΥΕ.

5. Την με αρ. 75/1993 γνωμοδότηση του Κοινοτικού Συμβουλίου Αρριανών.

6. Την με αρ. 19/173/93 γνωμοδότηση του Συμβουλίου Χωροταξίας, Οικισμού και Περιβάλλοντος Ν. Ροδόπης, αποφασίζουμε:

Ι. Καθορίζουμε τα όρια του οικισμού Νικηταί του Νομού Ροδόπης, όπως αυτά φαίνονται στα συνοδευτικά της παρούσας σχεδιαγράμματα σε κλ. 1:5.000, που αποτελούν αναπόσπαστα μέρη της απόφασης αυτής και συντάχθηκαν βάσει στοιχείων χαρτών και επί τόπου ελέγχου.

ΙΙ. Καθορίζουμε τους ακόλουθους Γενικούς και Ειδικούς όρους και περιορισμούς δόμησης.

Α. Γενικοί όροι δόμησης

1. Εντός των ορίων του οικισμού ισχύουν οι γενικοί όροι

δόμησης που προβλέπονται από τα από 3.5.1985 Π.Δ./ ΦΕΚ 181 Δ' και αρτιότητα γηπέδου 300,00 μ².

2. Κατά παρέκκλιση εντός των ορίων του οικισμού θεωρούνται άρτια τα οικόπεδα με όποιο εμβαδόν είχαν στις 3.5.1985, ημέρα δημοσίευσης του από 24.4.1985 Π. Δ/τος.

Β. Ειδικοί όροι δόμησης

Ισχύουν οι ειδικοί όροι δόμησης που αναγράφονται στην καρτέλλα που συνοδεύει, την παρούσα.

ΙΙΙ. Κατηγοριοποίηση

Κρίνεται σαν οικισμός συνεκτικός, αδιάφορος, φθίνων και περιαστικός, ούτε παραλιακός - τουριστικός και μικρού μεγέθους.

IV) α) Πριν από οποιαδήποτε κατάτμηση οικοπέδων εντός των ορίων του οικισμού θα πρέπει να θεωρείται το σχετικό τοπογραφικό διάγραμμα από το Τμήμα Πολεοδομίας και Πολεοδομικών Εφαρμογών Ν. Ροδόπης, ώστε να εξασφαλίζεται η συνέχιση των υπαρχόντων και κοινόχρηστων χώρων και η δημιουργία νέων, σύμφωνα με τα οριζόμενα στις διατάξειςτης παρ. 1 του άρθρου 6 του από 24.4.1985 Π.Δ.

β) Να εξασφαλίζεται οπωσδήποτε η συνέχεια των υφισταμένων ή εγκεκριμένων δρόμων του οικισμού. Κατά τα λοιπά ισχύουν τα οριζόμενα στο Διάταγμα της 24.4.1985 (ΦΕΚ 181 Δ/3.5.1985).


Κάλυψη δαπάνης

Οι ρυθμίσεις της πράξης αυτής δεν προκαλούν δαπάνη σε βάρος του προϋπολογισμού της Κοινότητος Αρριανών.

Η παρούσα απόφαση να δημοσιευθεί στην Εφημερίδα της Κυβερνήσεως.

Κομοτηνή, 24 Ιανουαρίου 1994

Ο Νομάρχης
ΠΑΥΛΟΣ ΠΑΠΑΔΟΠΟΥΛΟΣ

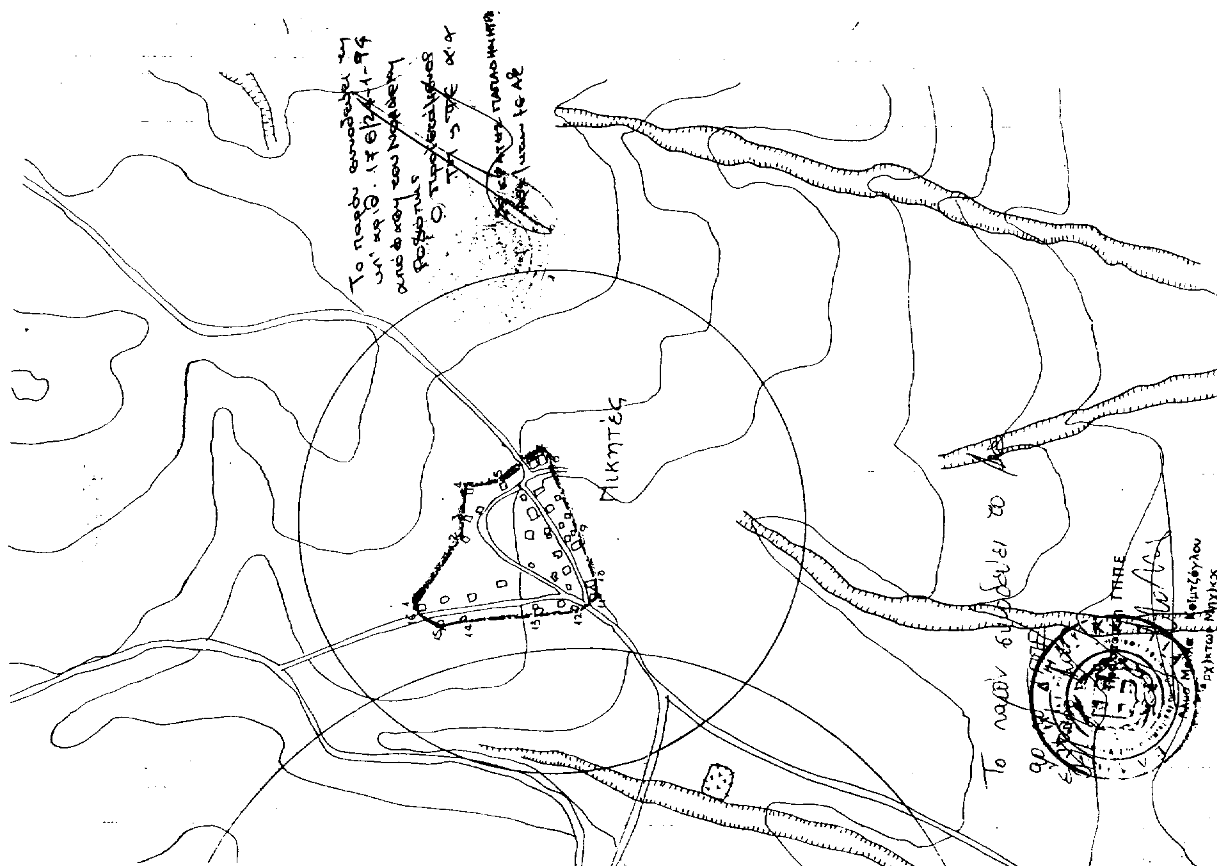

Αριθ. ΤΠΠΕ 177 (5)

Καθορισμός ορίων και όρων και περιορισμών δόμησης στον οικισμό Πλαγιάς Κοινότητος Αρριανών Ν. Ροδόπης.

Ο ΝΟΜΑΡΧΗΣ ΡΟΔΟΠΗΣ

Έχοντας υπόψη:

1. Τις διατάξεις του από 24.4.85 Π.Δ. (ΦΕΚ 181 Δ/ 3.5.85) «περί τρόπου καθορισμού ορίων οικισμού της χώρας κατηγορίες αυτών και καθορισμός όρων και περιορισμών δόμησης».

2. Τις προτάσεις των ιδιωτών μελετητών Μηχανικών, στους οποίους ανατέθηκε σχετική μελέτη στα πλαίσια του προγράμματος σχετική μελέτη στα πλαίσια του προγράμματος των ανοικτών πόλεων, που αφορούν τον προσδιορισμό των ορίων του υπόψη οικισμού.

3. Τα δελτία αρχιτεκτονικής αναγνώρισης του οικισμού που συμπληρώθηκαν από τους προαναφερομένους μελετητές κατά τις υποδείξεις των σχετικών προδιαγραφών του ΥΧΟΠ.

4. Τα πληθυσμιακά στοιχεία της τελευταίας απογραφής του Κράτους της ΕΣΥΕ.

5. Την με αρ. 75/1993 γνωμοδότηση του Κοινοτικού Συμβουλίου Αρριανών.

6. Την με αρ. 19/173/93 γνωμοδότηση του Συμβουλίου Χωροταξίας, Οικισμού και Περιβάλλοντος Ν. Ροδόπης, αποφασίζουμε:

Ι. Καθορίζουμε τα όρια του οικισμού Πλαγιάς του Νομού Ροδόπης, όπως αυτά φαίνονται στα συνοδευτικά της παρούσας σχεδιαγράμματα σε κλ. 1:5.000, που αποτελούν αναπόσπαστα μέρη της απόφασης αυτής και συντάχθηκαν βάσει στοιχείων χαρτών και επί τόπου ελέγχου.

ΙΙ. Καθορίζουμε τους ακόλουθους Γενικούς και Ειδικούς όρους και περιορισμούς δόμησης.

Α. Γενικοί όροι δόμησης

1. Εντός των ορίων του οικισμού ισχύουν οι γενικοί όροι δόμησης που προβλέπονται από τα από 3.5.1985 Π.Δ./ ΦΕΚ 181 Δ' και αρτιότητα γηπέδου 300,00 μ².

2. Κατά παρέκκλιση εντός των ορίων του οικισμού θεωρούνται άρτια τα οικόπεδα με όποιο εμβαδόν είχαν στις 3.5.1985, ημέρα δημοσίευσης του από 24.4.1985 Π. Δ/τος.

Β. Ειδικοί όροι δόμησης

Ισχύουν οι ειδικοί όροι δόμησης που αναγράφονται στην καρτέλλα που συνοδεύει, την παρούσα.

ΙΙΙ. Κατηγοριοποίηση

Κρίνεται σαν οικισμός συνεκτικός, αδιάφορος, στάσιμος, μη περιαστικός, ούτε παραλιακός - τουριστικός και μεσαίου μεγέθους.

IV) α) Πριν από οποιαδήποτε κατάτμηση οικοπέδων εντός των ορίων του οικισμού θα πρέπει να θεωρείται το σχετικό τοπογραφικό διάγραμμα από το Τμήμα Πολεοδομίας και Πολεοδομικών Εφαρμογών Ν. Ροδόπης, ώστε να εξασφαλίζεται η συνέχιση των υπαρχόντων και κοινόχρηστων χώρων και η δημιουργία νέων, σύμφωνα με τα οριζόμενα στις διατάξειςτης παρ. 1 του άρθρου 6 του από 24.4.1985 Π.Δ.

β) Να εξασφαλίζεται οπωσδήποτε η συνέχεια των υφισταμένων ή εγκεκριμένων δρόμων του οικισμού. Κατά τα λοιπά ισχύουν τα οριζόμενα στο Διάταγμα της 24.4.1985 (ΦΕΚ 181 Δ/3.5.1985).

Κάλυψη δαπάνης


Οι ρυθμίσεις της πράξης αυτής δεν προκαλούν δαπάνη σε βάρος του προϋπολογισμού της Κοινότητος Αρριανών.

Η παρούσα απόφαση να δημοσιευθεί στην Εφημερίδα της Κυβερνήσεως.

Κομοτηνή, 24 Ιανουαρίου 1994

Ο Νομάρχης

ΠΑΥΛΟΣ ΠΑΠΑΔΟΠΟΥΛΟΣ

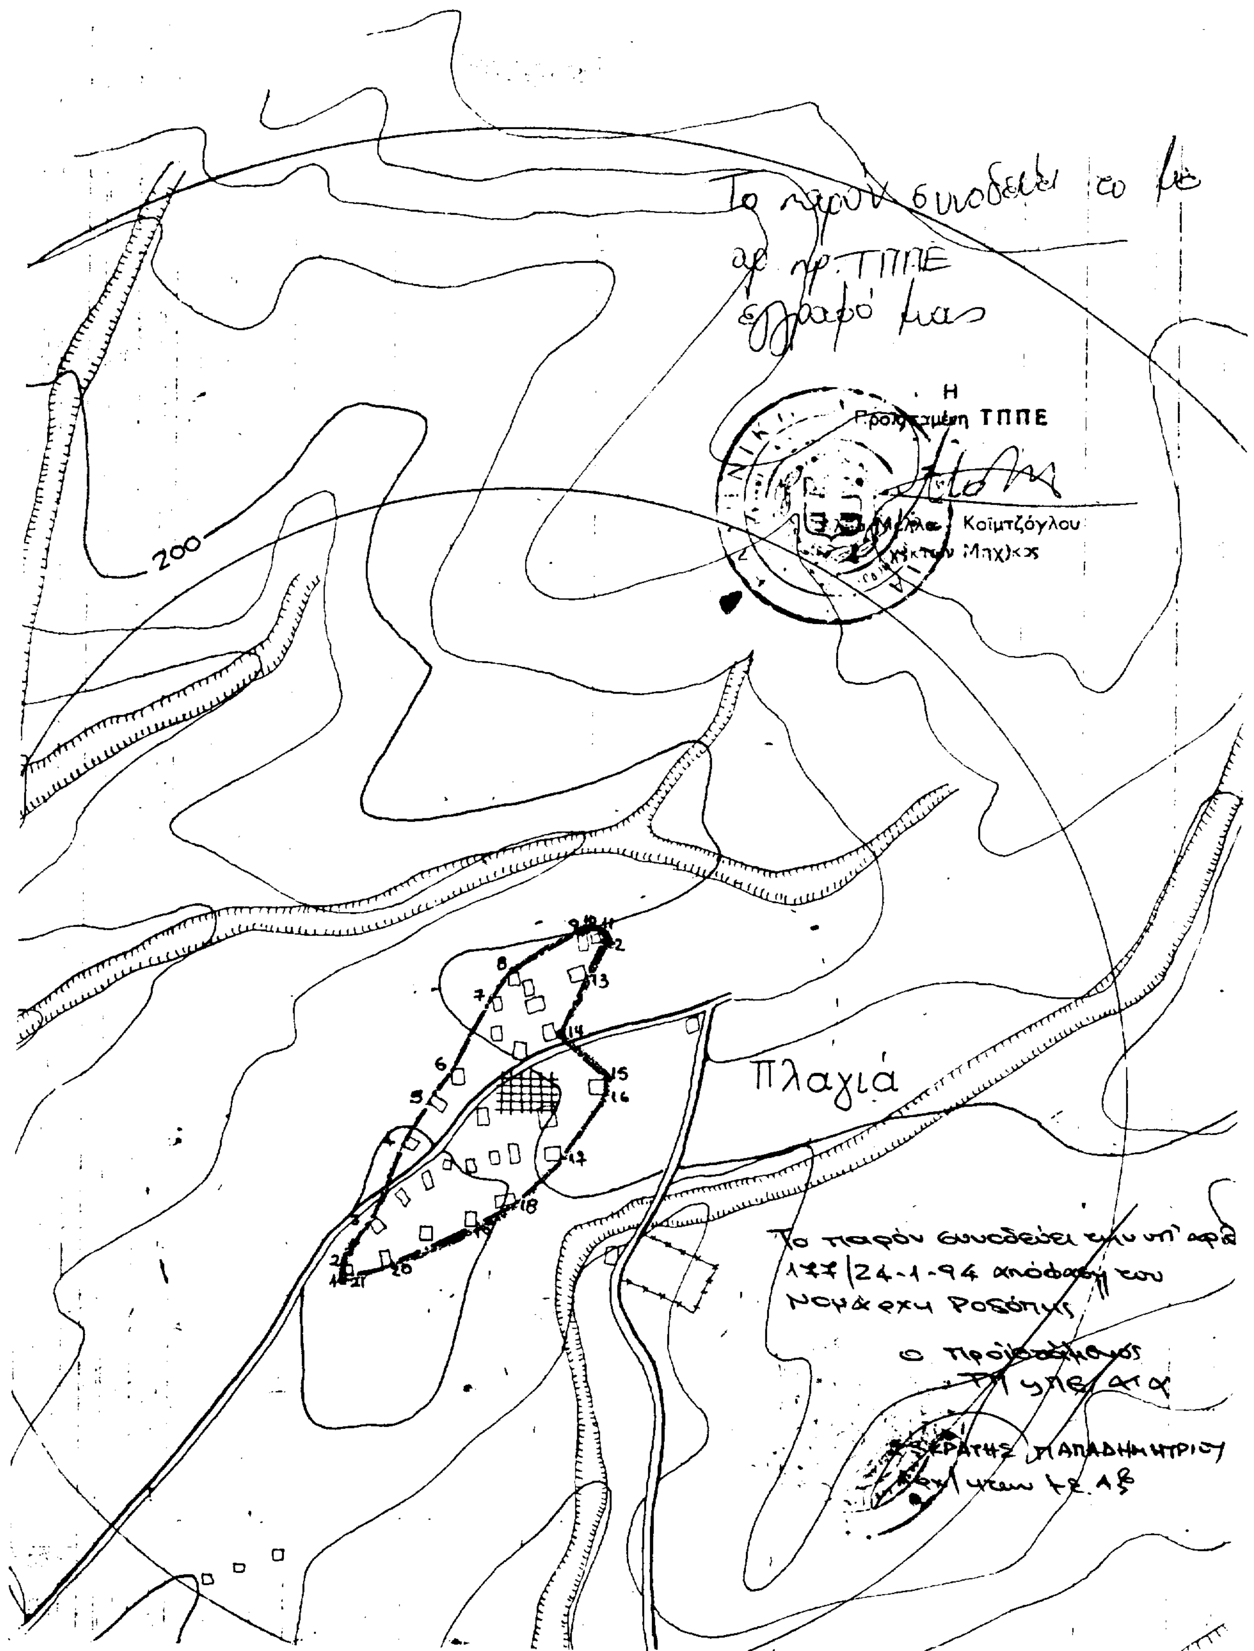
Το παρόν συνοδεύει το με
αρ. πρ. ΤΠΠΕ
έγγραφό μας
Η
Προϊσταμένη ΤΠΠΕ
Κοϊμτζόγλου
200
Πλαγιά
Το παρόν συνοδεύει την υπ' αρ.
177/24-1-94 απόφαση του
Νομάρχη Ροδόπης
Ο Προϊστάμενος
ΠΑΠΑΔΗΜΗΤΡΙΟΥ

Αριθ. ΤΠΠΕ 178 (6)

Καθορισμός ορίων και όρων και περιορισμών δόμησης στον οικισμό Στροφής Κοινότητας Αρριανών Ν. Ροδόπης.

Ο ΝΟΜΑΡΧΗΣ ΡΟΔΟΠΗΣ

Έχοντας υπόψη:

1. Τις διατάξεις του από 24.4.85 Π.Δ. (ΦΕΚ 181 Δ/3.5.85) «περί τρόπου καθορισμού ορίων οικισμού της χώρας κατηγορίες αυτών και καθορισμός όρων περιορισμών δόμησης».

2. Τις προτάσεις των ιδιωτών μελετητών Μηχανικών, στους οποίους ανατέθηκε σχετική μελέτη στα πλαίσια του προγράμματος σχετική μελέτη στα πλαίσια του προγράμματος των ανοικτών πόλεων, που αφορούν τον προσδιορισμό των ορίων του υπόψη οικισμού.

3. Τα δελτία αρχιτεκτονικής αναγνώρισης του οικισμού που συμπληρώθηκαν από τους προαναφερομένους μελετητής κατά τις υποδείξεις των σχετικών προδιαγραφών του ΥΧΟΠ.

4. Τα πληθυσμιακά στοιχεία της τελευταίας απογραφής του Κράτους της ΕΣΥΕ.

5. Την με αρ. 75/93 γνωμοδότηση του Κοινοτικού Συμβουλίου Αρριανών.

6. Την με αρ. 19/173/93 γνωμοδότηση του Συμβουλίου Χωροταξίας, Οικισμού και Περιβάλλοντος Ν. Ροδόπης, αποφασίζουμε:

I. Καθορίζουμε τα όρια του οικισμού Στροφής του Νομού Ροδόπης, όπως αυτά φαίνονται στα συνοδευτικά της παρούσας σχεδιαγράμματα σε κλ. 1:5.000, που αποτελούν αναπόσπαστα μέρη της απόφασης αυτής και συντάχθηκαν βάσει στοιχείων χαρτών και επί τόπου ελέγχου.

II. Καθορίζουμε τους ακόλουθους Γενικούς και Ειδικούς όρους και περιορισμούς δόμησης.

Α. Γενικοί όροι δόμησης

1. Εντός των ορίων του οικισμού ισχύουν οι γενικοί όροι δόμησης που προβλέπονται από το από 3.5.1985 Π.Δ. ΦΕΚ 181 Δ' και αρτιότητα γηπέδου 300,00 μ2.

2. Κατά παρέκκλιση εντός των ορίων του οικισμού θεωρούνται άρτια τα οικόπεδα με όποιο εμβαδόν είχαν στις 3.5.1985, ημέρα δημοσίευσης του από 24.4.1985 Π.Δ/τος.

Β. Ειδικοί όροι δόμησης

Ισχύουν οι ειδικοί όροι δόμησης που αναγράφονται στην καρτέλλα που συνοδεύει την παρούσα.

III. Κατηγοριοποίηση

Κρίνεται σαν οικισμός συνεκτικός, ενδιαφέρων, μη περιαστικός, ούτε παραλιακός-τουριστικός, φθίνων και μεσαίου μεγέθους.

IV) α) Πριν από οποιαδήποτε κατάτμηση οικοπέδων εντός των ορίων του οικισμού θα πρέπει να θεωρείται το σχετικό τοπογραφικό διάγραμμα από το Τμήμα Πολεοδομίας και Πολεοδομικών Εφαρμογών Ν. Ροδόπης, ώστε να εξασφαλίζεται η συνέχιση των υπαρχόντων κοινόχρηστων χώρων και η δημιουργία νέων, σύμφωνα με τα οριζόμενα στις διατάξεις της παρ. 1 του άρθρου 6 του από 24.4.1985 Π.Δ.

β) Να εξασφαλίζεται οπωσδήποτε η συνέχεια των υφισταμένων ή εγκεκριμένων δρόμων του οικισμού.

Κατά τα λοιπά ισχύουν τα οριζόμενα στο Διάταγμα της 24.4.1985 (ΦΕΚ 181 Δ/3.5.1985).

Κάλυψη δαπάνης

Οι ρυθμίσεις της πράξης αυτής δεν προκαλούν δαπάνη σε βάρος του προϋπολογισμού της Κοινότητας Αρριανών.

Η παρούσα απόφαση να δημοσιευθεί στην Εφημερίδα της Κυβερνήσεως.

Κομοτηνή, 24 Ιανουαρίου 1994

Ο Νομάρχης
ΠΑΥΛΟΣ ΠΑΠΑΔΟΠΟΥΛΟΣ

Στροφή

Το παρόν συνοδεύει το με
αρ. ... ΤΠΠΕ
έγγραφό μας

Η
Προϊσταμένη ΤΠΠΕ

Κοϊμτζόγλου

Το παρόν συνοδεύει την υπ' αριθ.
172/24-1-94 απόφαση του
Νομάρχη Ροδόπης.
Ο Προϊστάμενος
ΤΠ ΧΠΕ α.α
Σωκράτης Παπαδημητρίου
Αρχιτέκτων ΠΕ Α΄

## ΑΝΑΚΟΙΝΩΣΕΙΣ

(7)

Παρακατάθεση αποζημίωσης λόγω προκυρώσεως στη Θεσσαλονίκη.

1. Η Ελένη συζ. Βασιλείου Διαμαντοπούλου, το γένος Γεωργίου και Ελευθερίας Δόλγκηρα και

2. Η Ευαγγελία συζ. Χαραλάμπους Συμεωνίδου, το γένος Πέτρου και Μαρίας Καρύδα, κάτοικοι και οι δύο Θεσσαλονίκης κατέθεσαν στο Υποκατάστημα Θεσσαλονίκης του Ταμείου Παρακαταθηκών και Δανείων

Α) η μεν πρώτη το ποσό των (488.000) δραχμών υπέρ της Κοινωνικής Πρόνοιας Ν. Θεσσαλονίκης για διαφορά αποζημίωσης καθορισθείσας δυνάμει της υπ' αριθμ. 2168/93 απόφασης καθορισμού οριστικής τιμής μονάδος του Εφετείου Θεσσαλονίκης κατόπιν της υπ' αριθμ. 5783/88 Πράξεως Τακτοποιήσεως της Διευθύνσεως Πολεοδομίας Θεσσαλονίκης, που επικυρώθηκε με την υπ' αριθμ. ΔΠ/ΤΑ/7625/17.2.89 απόφαση του Νομάρχη Θεσσαλονίκης για προσκύρωση τμήματος οικοπέδου υπό στοιχεία 1-2-3-4-1, εμβαδού 48,80 τ.μ., όπως φαίνεται στο συνοδεύον την Πράξη τοπογραφικό διάγραμμα, σε οικόπεδο της παραπάνω παρακαταθέτιδας αποδοτέα στην κατά Νόμο αναγνωρισθείσα δικαιούχο.

β) Η δε δεύτερη το ποσό των (343.000) δραχμών υπέρ της Κοινωνικής Πρόνοιας Ν. Θεσσαλονίκης για διαφορά αποζημίωσης καθορισθείσας δυνάμει της υπ' αριθμ. 2168/93 αποφάσεως καθορισμού οριστικής τιμής μονάδος του Εφετείου Θεσσαλονίκης κατόπιν της υπ' αριθμ. 5783/1988 Πράξεως Τακτοποιήσεως της Διευθύνσεως Πολεοδομίας Θεσσαλονίκης που επικυρώθηκε με την υπ' αριθμ. ΔΠ/ΤΑ/7625/17.2.89 απόφαση του Νομάρχη Θεσσαλονίκης για προσκύρωση τμήματος οικοπέδου υπό στοιχεία 3-4-5-6-3, εμβαδού 34,30 τ.μ., όπως φαίνεται στο συνοδεύον την Πράξη τοπογραφικό διάγραμμα, σε οικόπεδο της παραπάνω καταθέτιδας, αποδοτέα στην κατά Νόμο αναγνωρισθείσα δικαιούχο.

Τα εκδοθέντα αντίστοιχα 174/11.2.1994 και 173/11.2.1994 Γραμμάτια του Ταμείου Παρακαταθηκών και Δανείων κατατέθηκαν στη Συμβολαιογράφο Θεσσαλονίκης Ιωάννα Σωσσίδου αφού συνετάγη γι' αυτό η με αριθμό 2888/11.2.1994 Πράξη κατάθεσης Γραμματίων - Συστάσεως Παρακαταθήκης.

Για να λάβει γνώση κάθε δικαιούχος, ενυπόθηκος ή κατασχών δανειστής, τρίτος διεκδικητής και κάθε ενδιαφερόμενος, για να λάβουν γνώση και για τις νόμιμες συνέπειες, να δημοσιευθεί η παρούσα στην Εφημερίδα της Κυβερνήσεως.
(Αριθ. διπλ. εισπρ. ΔΟΥ Γενικών Εσόδων Θεσσαλονίκης 0905765/16.2.94).

Θεσσαλονίκη, 14 Φεβρουαρίου 1994

Η Πληρεξ. Δικηγόρος
ΘΕΑΝΩ ΔΑΡΑΒΙΓΚΑ

## ΔΙΟΡΘΩΣΕΙΣ ΣΦΑΛΜΑΤΩΝ

(8)

Στο ΦΕΚ 9/Δ/14.1.94, όπου δημοσιεύθηκε το από 3.12.93 Π.Δ. «Έγκριση πραγματοποίησης μεταφοράς συντελεστή δόμησης σε ακίνητο που βρίσκεται εντός του ρυμοτομικού σχεδίου Δήμου Πετρούπολης (Ν. Αττικής)» στην παράγρ. 6 του σκεπτικού και στην παρ. 1 του άρθρου 1 διορθώνεται το εσφαλμένο «.... Νικολάου Γ. Κατσαλιά.....» κ.λπ. στο ορθό «..... Νικολάου Γ. Κασαλιά....» κ.λπ.

(Από το ΥΠΕΧΩΔΕ)

ΑΠΟ ΤΟ ΕΘΝΙΚΟ ΤΥΠΟΓΡΑΦΕΙΟ